


# DGPR24 - Ausstellungsplan - erster Entwurf

Irrtümer und technische Änderungen vorbehalten

Zufahrt Warenannahme via  
Stephanstraße 41, 10559 Berlin  
**Anfahrt LKW**

3,50m Länge / 2,10m Höhe / 1,60m Breite (Tür 1,60m breit / 2,10m hoch) bis 3.500 kg

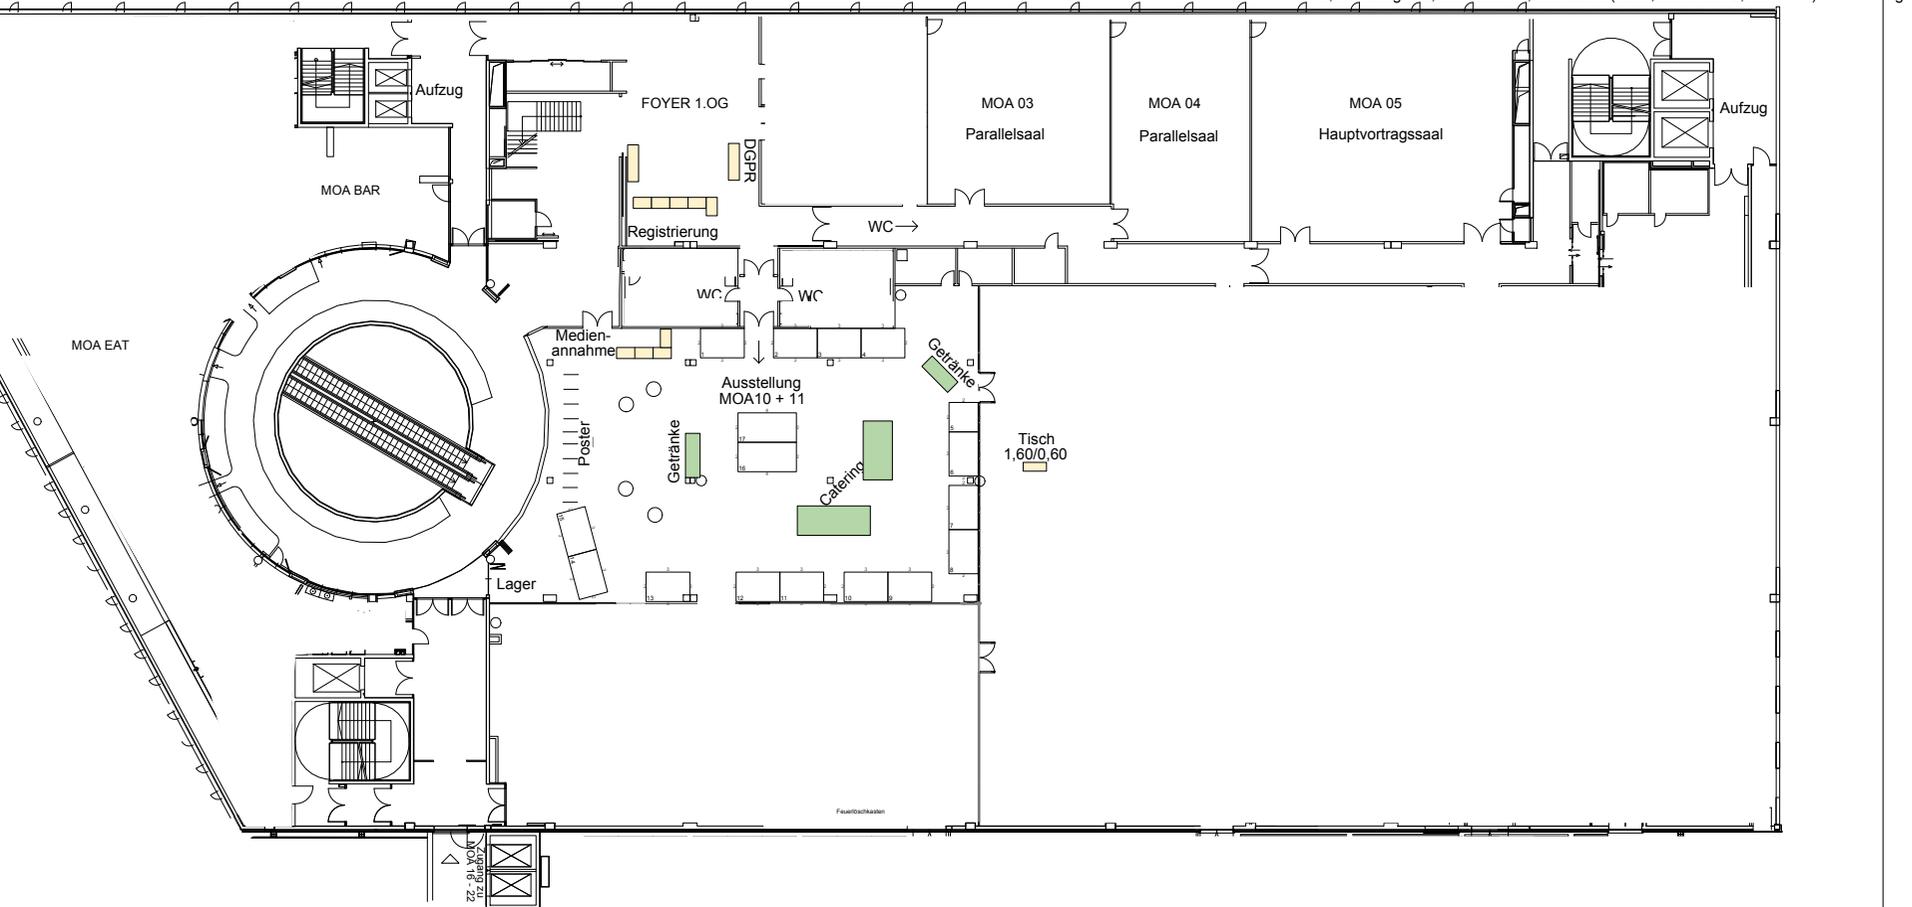

Zufahrt via  
Birkenstraße 21, 10559 Berlin

**Anfahrt PKW**

3,00m Länge / 2,20m Höhe / 2,00m Breite (Tür 1,60m breit)