


DGPR24 - Ausstellungsplan - erster Entwurf

Irrtümer und technische Änderungen vorbehalten

Zufahrt Warenannahme via
Stephanstraße 41, 10559 Berlin
Anfahrt LKW

3,50m Länge / 2,10m Höhe / 1,60m Breite (Tür 1,60m breit / 2,10m hoch) bis 3.500 kg

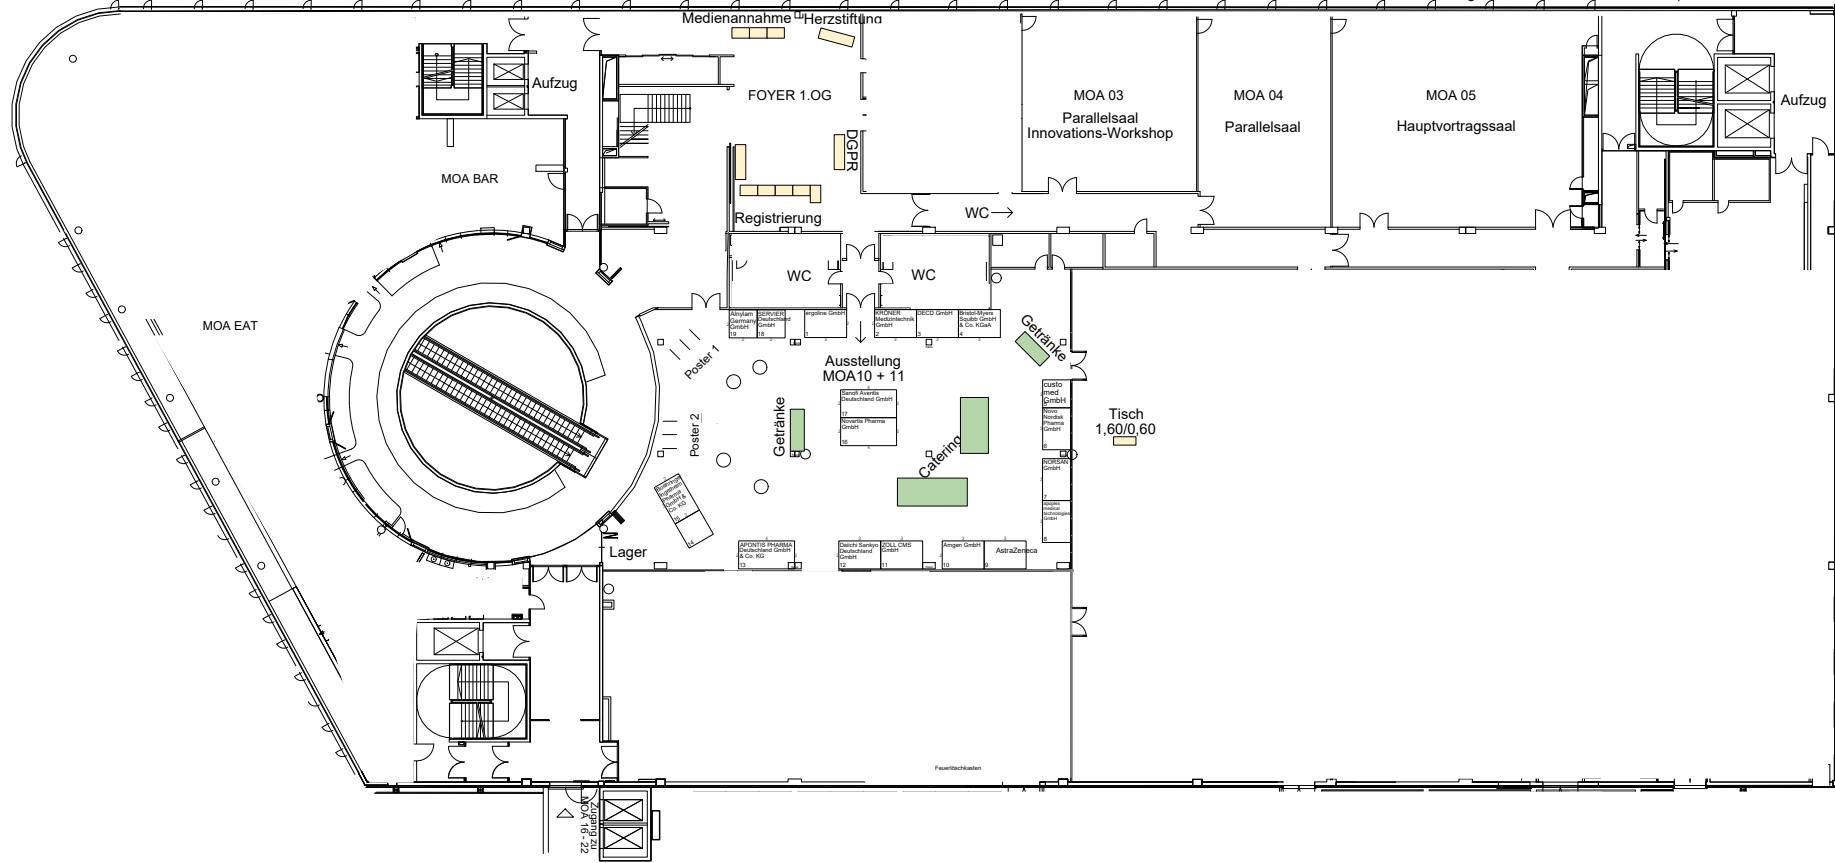

Zufahrt via
Birkenstraße 21, 10559 Berlin

Anfahrt PKW

3,00m Länge / 2,20m Höhe / 2,00m Breite (Tür 1,60m breit)

Mercure Hotel MOA Berlin
Stephanstr. 41
10559 Berlin

Ansprechpartner:
Tel.-Nr. Ansprechpartner:
E-Mail Ansprechpartner:
www.hotel.moa-berlin.de